

Grundriss 1.OG


Mischkonzept

- Einzelbüros
- Boxen als Besprechungsräume, zusätzliche qm auf den Tops der Boxen für Arbeitsplätze, Raumeindruck Werkstatt-Loft geht dadurch nicht verloren
- Coworking Spaces mit mobilen Arbeitsplätzen + Trennwänden Räume können für Großveranstaltungen umfunktioniert werden
- Maker Spaces für gemeinsame Werkstattarbeit
- Kommunikationszonen dienen dem Austausch




BOXES

- Werkstatt-Loft Ambiente geht nicht verloren
- es entstehen durch die Platzierung interessante Räume im Raum
- Box kann als Multifunktionseinheit genutzt werden mit integrierter Küche, Schränke etc.
- zusätzliche qm auf den Tops für weitere Arbeitsplätze

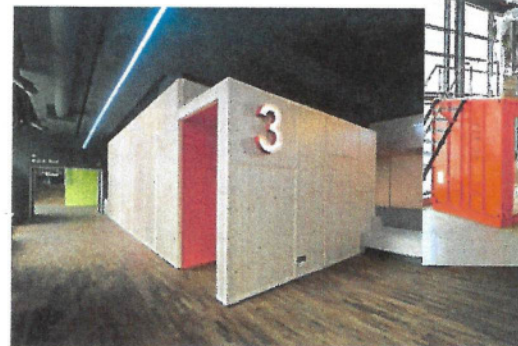

Entwurf Gründerzentrum

Schrotsche Fabrik

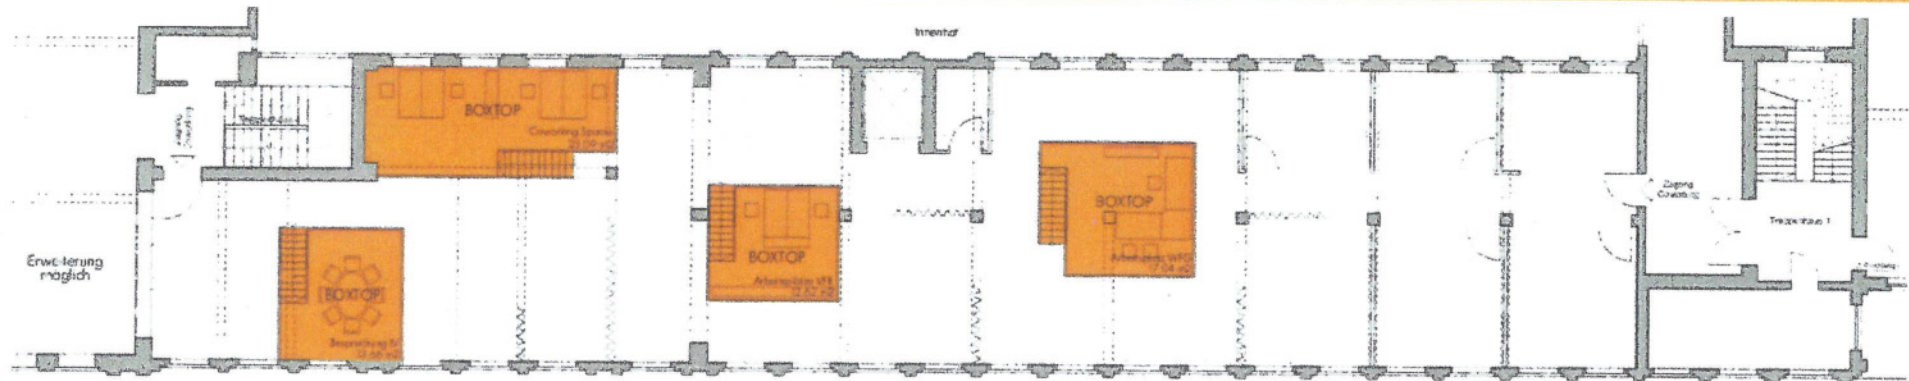

Grundriss 1.OG Boxen Tops

Möblierungsideen

Raumtrenner



Coworking Spaces können für Großveranstaltungen durch mobile Arbeitsplätze umfunktioniert werden und zusammen geschaltet werden

Interessante Materialien schaffen spannende Raumteiler wie z.B.

- Vorhänge
- Gitter oder Maschenwerk
- PVC Taschenvorhang
- Seilkonstruktionen

